



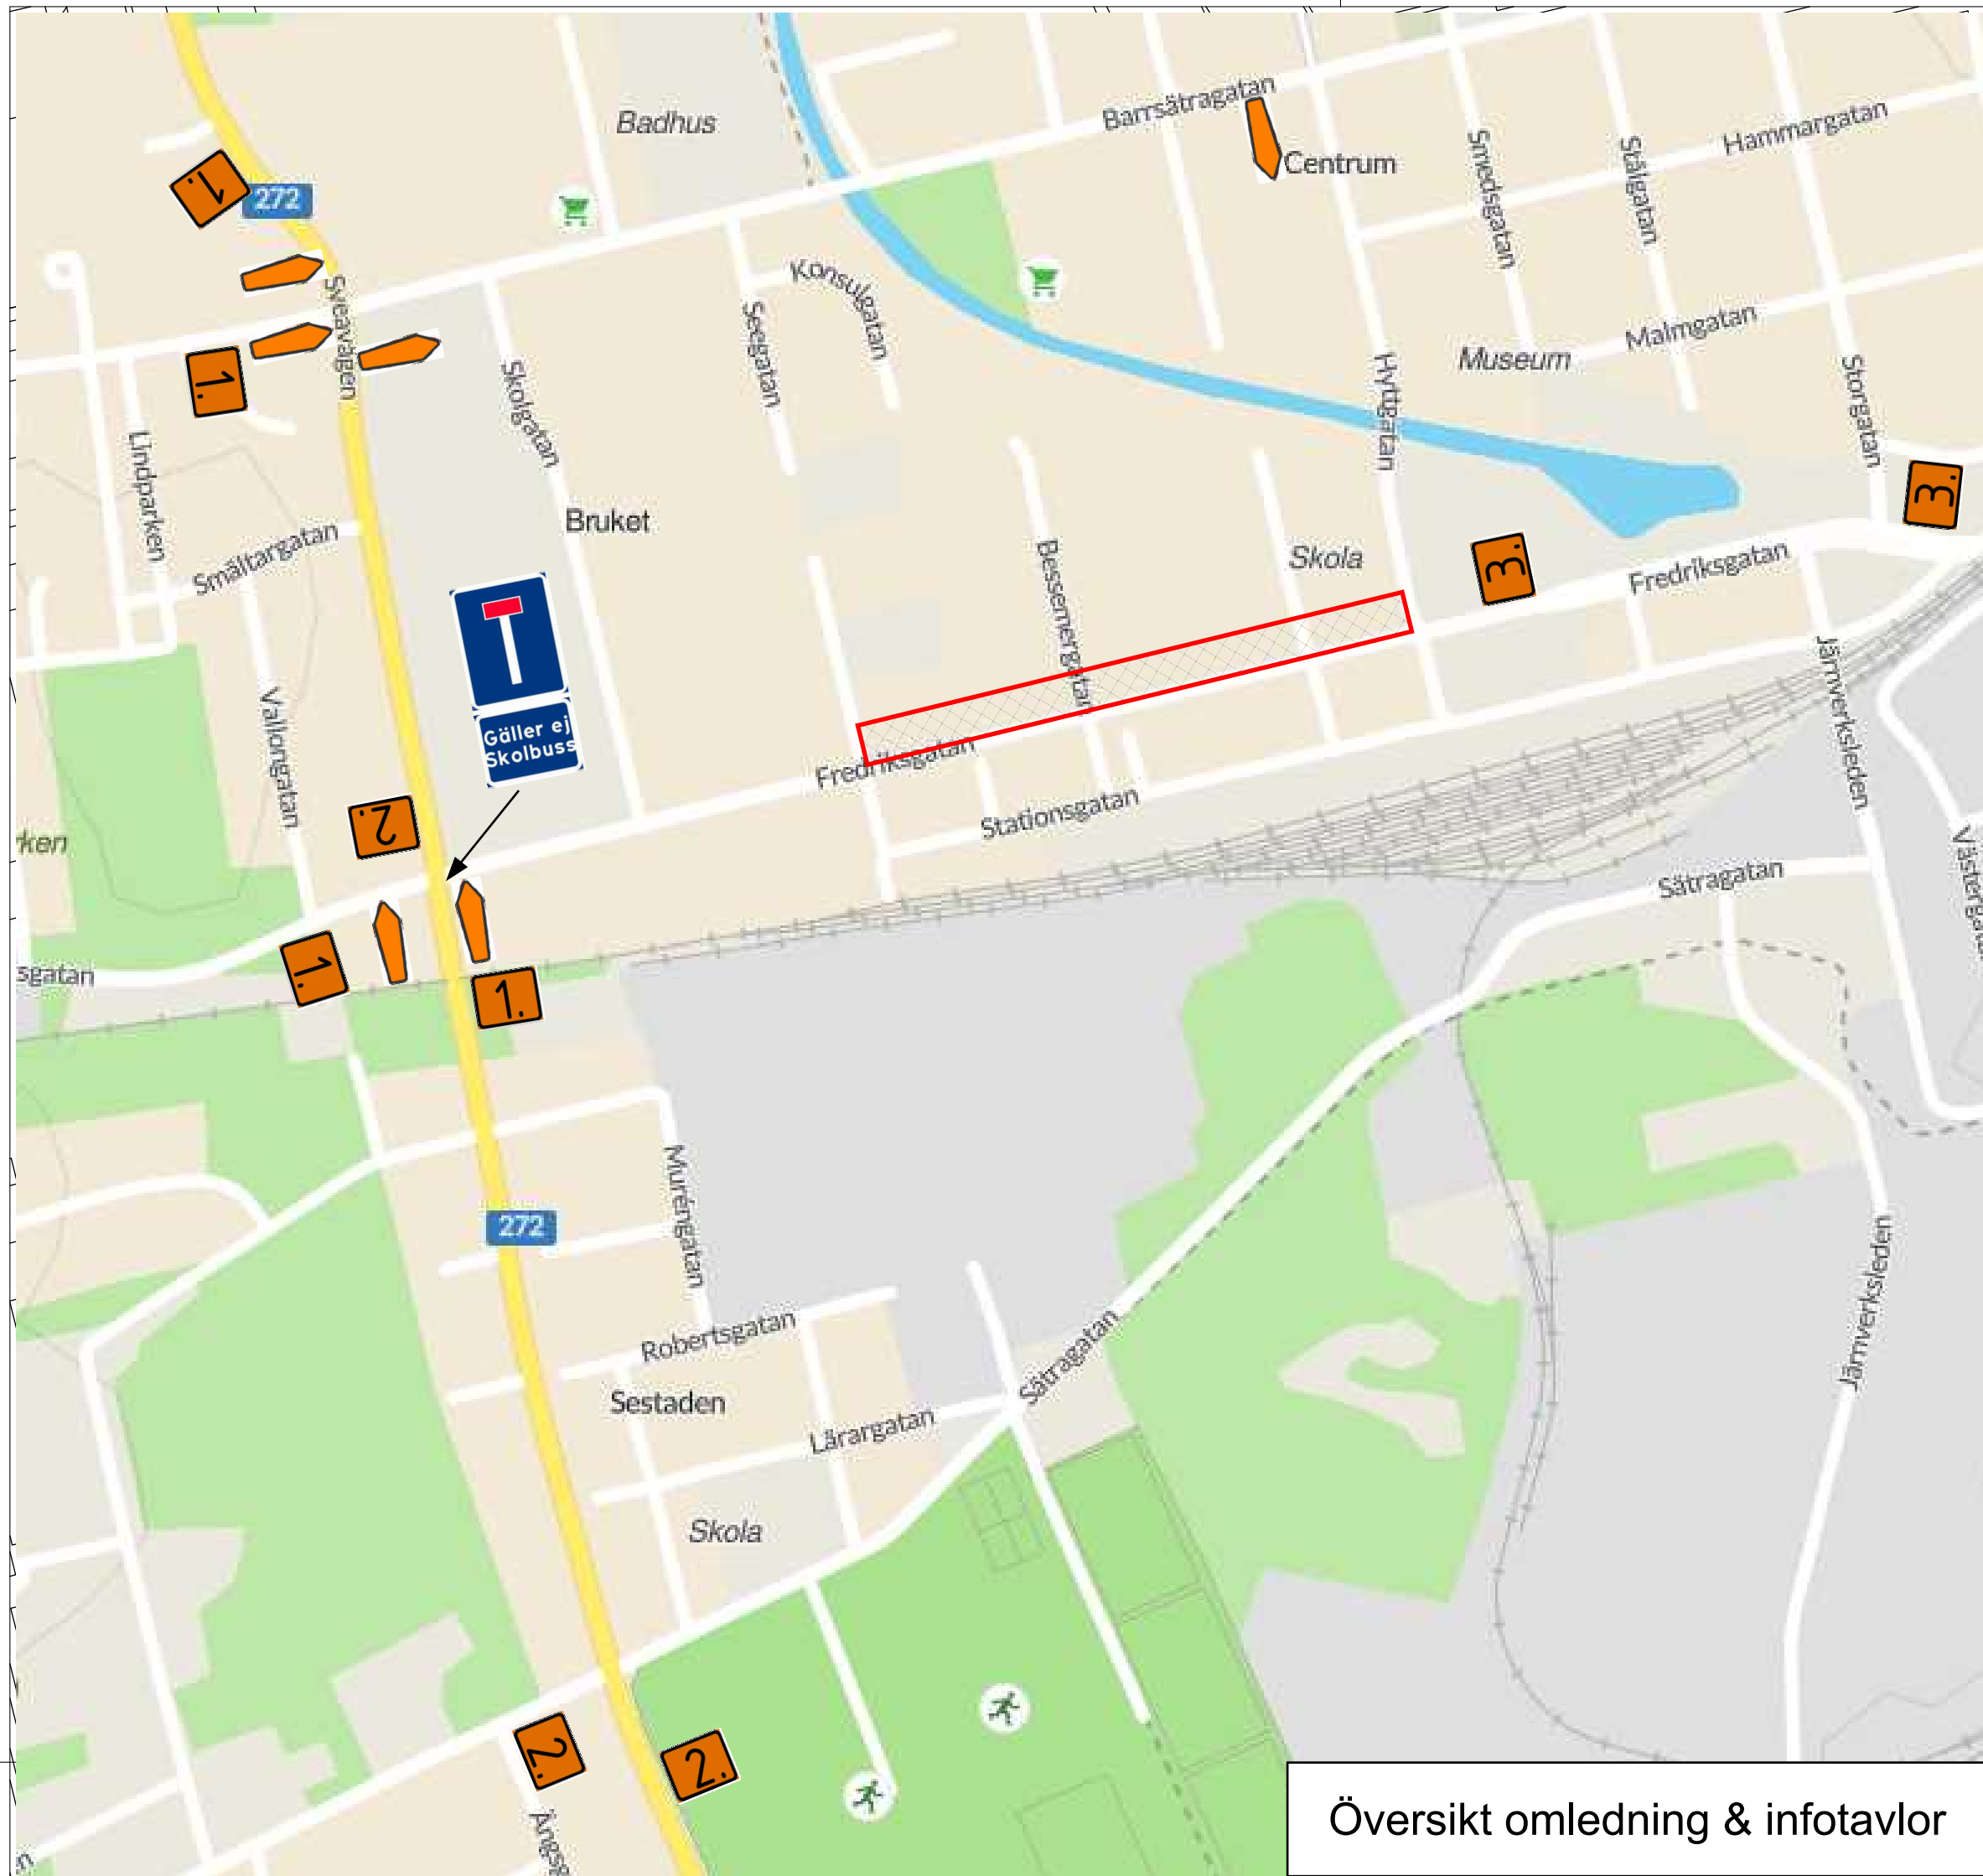

Översikt omledning & infotavlor

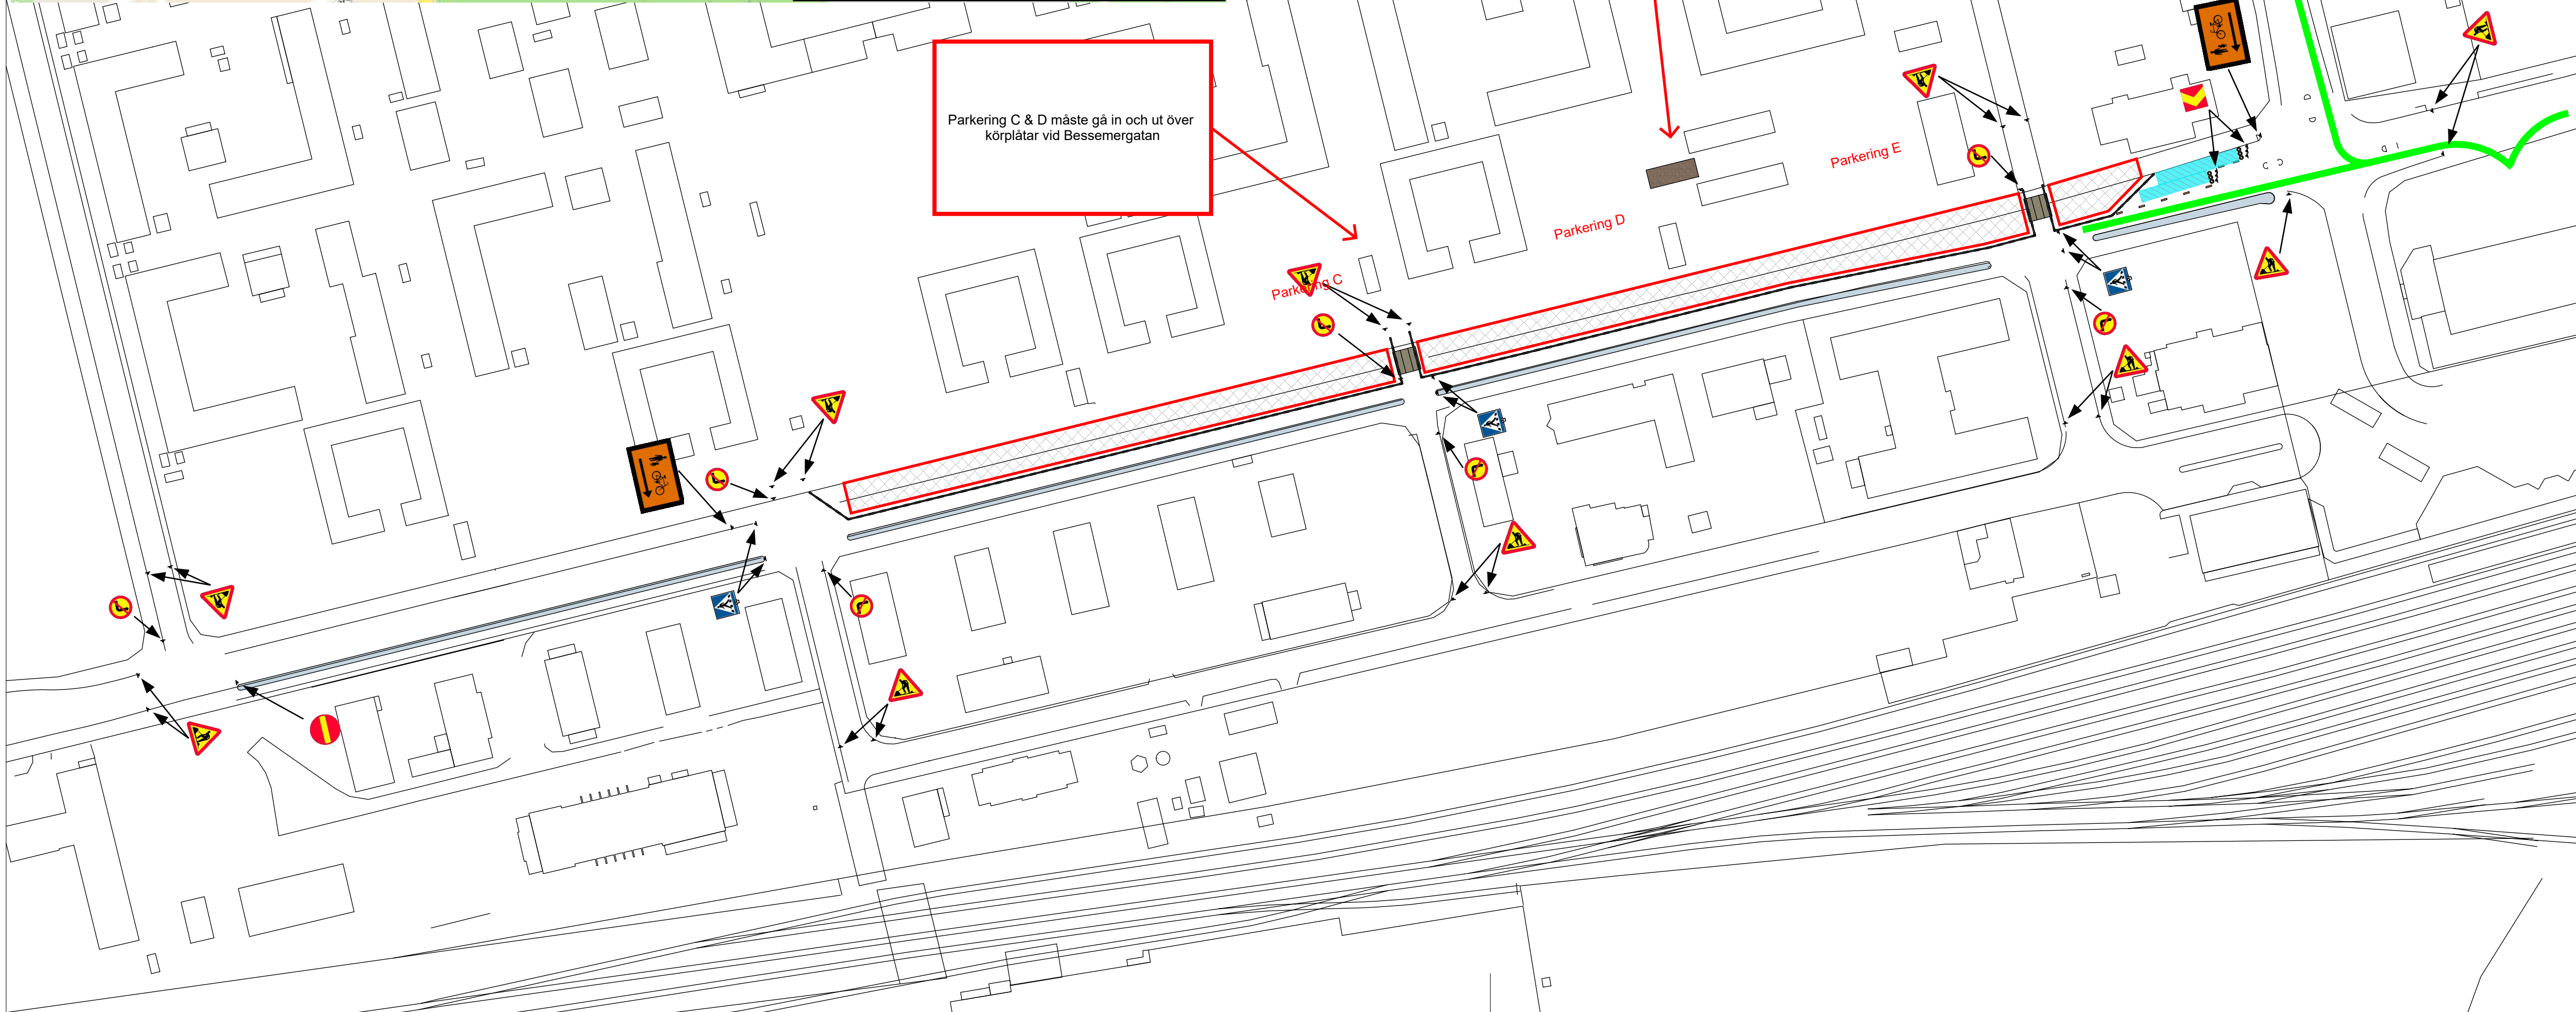

Parkering E får åka över tillfällig grusad yta för att kunna nyttja in & utfarten vid Bessemergatan, 3 parkeringar tas ur bruk

Parkering C & D måste gå in och ut över körplåtar vid Bessemergatan



FÖRKLARINGAR

- Arbetsområde
- BUFFERTZON
- Utryckningsvägar för räddningstjänsten
- TRAFIKBUFFERT 80 UTAN STATIV
- GP-LINK 3m
- KÖRPLÅT 6m
- 1 Fredriksgatan avstängd efter Skolgatan följ orange hänvisning
- 2 Fredriksgatan avstängd efter Skolgatan Välj annan väg
- 3 Begränsad framkomlighet Fredriksgatan om möjligt välj annan väg

Barriär märks ut med X3
Buffertzon och skyddszon märks ut
Minsta återstående körfältsbredd = 3,25m
Arbetsområde ringas in med byggstaket



FRAMTAGEN FÖR
NCC
RITNINGSNUMMER
Page 1
Fredriksgatan etapp gul
DATUM
2022-05-06
REVIDERING

KONSTRUERAD AV
Victor Dahlund
Victor.dahlund@wewab.se
SKALA
A1: 1:1000
072-2179289